MĚSTSKÝ ÚŘAD ČÁSLAV
Odbor dopravy

Jednací číslo: MěÚ/74571/2025/DOP
Spis. značka: 23665/2025

Asig s.r.o.
Chrudimská 662/9
286 01 Čáslav

Vyřizuje: Jana Šulcová
Tel.: +420 327 300 131
E-mail: sulcova@meucaslav.cz
Datum: 29.7.2025

VEŘEJNÁ VYHLÁŠKA
OPATŘENÍ OBECNÉ POVAHY
STANOVENÍ PŘECHODNÉ ÚPRAVY PROVOZU NA POZEMNÍ KOMUNIKACI

Městský úřad Čáslav, Odbor dopravy, jako příslušný správní orgán podle §124 odst. 6 zákona č. 361/2000 Sb., o provozu na pozemních komunikacích a o změnách některých zákonů, ve znění pozdějších předpisů, (dále jen „zákona o silničním provozu“) pro stanovení místní a přechodné úpravy provozu na pozemních komunikacích na základě žádosti, kterou podala dne 22.7.2025 společnost STRABAG a.s., Kačírkova 982/4, 158 00 Praha 5 - Jinonice, IČ: 608 38 744 zastoupena na základě plné moci společností Asig s.r.o., Chrudimská 662/9, 286 01 Čáslav, IČ: 259 54 849 (postupem podle § 171 a násl. části šesté zákona č. 500/2004 Sb., správní řád, ve znění pozdějších předpisů (dále jen „správní řád“) rozhodl podle § 77 odst. 1 písm. c) zákona o silničním provozu

o stanovení přechodné úpravy provozu

na silnici č. II/337 včetně křižovatek se silnicí č. II/338 a II/339 ke kruhovému objezdu „Ostrý roh“ v Čáslavi a vedení objízdné trasy v rámci částečné uzavírky silnice č. II/337 vedené v územním obvodu ORP Čáslav z důvodu rekonstrukce povrchů komunikace. II/337 v obci Čáslav, spočívající v umístění přechodných dopravních značek a zařízení v rozsahu dle předloženého dopravně inženýrského opatření (DIO), které je nedílnou součástí toho opatření obecné povahy.

<u>Podmínky pro provedení přechodné úpravy provozu:</u>

1. Termín přechodné úpravy provozu: **4.8.2025 – 15.8.2025**
   4.8.2025 - 6.8.2025 (frézování za provozu)
   6.8.2025 - 15.8.2025 (jednosměrný provoz – sanace, asfalty)
2. Dopravní značení bude umístěno dle schváleného DIO (Policie ČR).
3. Dopravní značení musí být umístěno v souladu se všemi současně platnými normami a technickými předpisy (TP), případně dle „Příručky pro označování pracovních míst na dálnicích a silnicích“ vydanou Ředitelstvím silnic a dálnic ČR. Pracovní místo bude zajištěno proti pádu chodců (ploty, lávky, zábradlí atd.) a za snížené viditelnosti budou použita výstražná světla v souladu s Příručkou pro označování pracovních míst na dálnicích a silnicích, I. díl, čl. 8.3 a 8.4.

4. Budou dodrženy podmínky, které jsou uvedeny ve vyjádření Policie ČR DI Kutná Hora ze dne 11.7.2025, č.j. KRPS-178971-2/ČJ-2025-010506-ZZ:
   - Při sanaci a pokládce asfaltového povrchu budou vždy v místech výškových přechodů v trasách výjezdů z bočních komunikací umístěny dopravní značky „A7a“.
   - Cca týden před plánovanou uzavírkou komunikace doporučujeme na začátku uzavíraného úseku instalovat dopravní značky „IP22“ s textem např. „Tato komunikace bude v době od …. do …. uzavřena“.
   - Po celou dobu stavby musí být zajištěn bezpečný a plynulý průchod chodců a přístup do přilehlých objektů.
5. Žadatel je povinen po celu dobu užití DZ zajistit okamžitou a nepřetržitou údržbu svislého DZ tak, aby byla zajištěna jeho plná funkčnost. Dopravní značení musí být pravidelně kontrolováno.
6. Přechodné dopravní značení zajistí zhotovitel stavby a bude instalováno odbornou firmou.
7. Dopravní značení, které bude v rozporu s přechodnou úpravou provozu (i cíle na dopravních značkách „IS9b“ u kruhových objezdů), bude přelepeno škrtací páskou nebo zakryto.
8. Pohybující se dělníci po komunikaci budou mít ochranný reflexní oděv, nebo vestu.
9. Na místě bude dostatečný počet poučených osob schopných v případě potřeby řídit silniční provoz.
10. Odpovědná osoba za stavbu: Stanislav Belza, tel: 606 616 571
11. Odpovědná osoba za dopravní značení: Ondrášek Radim, tel: 739 456 598
12. Policie ČR, KŘ DI Kutná Hora si vyhrazuje právo toto vyjádření změnit nebo doplnit, pokud si to bude vyžadovat změna situace v silničním provozu nebo z důvodu veřejného zájmu.
13. Městský úřad Čáslav, odbor dopravy, si vyhrazuje právo stanovení změnit, nebo doplnit, jestliže to bude vyžadovat změna silničního provozu nebo veřejný zájem.

Odůvodnění:

Na základě žádosti podané dne 22.7.2025 bylo žadatelem požádáno o stanovení přechodné úpravy provozu na silnici č. II/337 včetně křižovatek se silnicí č. II/338 a II/339 ke kruhovému objezdu „Ostrý roh“ v Čáslavi a vedení objízdné trasy v rámci částečné uzavírky silnice č. II/337 vedené v územním obvodu ORP Čáslav z důvodu rekonstrukce povrchů komunikace. II/337 v obci Čáslav. K žádosti o stanovení přechodné úpravy provozu bylo předloženo DIO, které bylo projednáno s Policií ČR jako dotčeným orgánem dle § 77 odst. 2 písm. b) zákona o silničním provozu ze dne 11.7.2025, č.j. KRPS-178971-2/ČJ-2025-010506-ZZ, vyjádření vlastníka místních komunikací, Městského úřadu Čáslav, odbor majetku a investic ze dne 7.7.2025, č.j. MěÚ/67713/2025/OMI a vyjádření Krajské správy a údržby silnic Středočeského kraje, p.o. ze dne 7.7.2025, č.j. 4392/25/KSUS/KHT/RYS.

V souladu s § 173 odst. 1 správního řádu a podle § 77 odst. 5 zákona o silničním provozu se proto dnešním dnem tímto opatřením obecné povahy stanovuje přechodná úprava provozu na silnici č. II/337 včetně křižovatek se silnicí č. II/338 a II/339 ke kruhovému objezdu „Ostrý roh“ v Čáslavi a vedení objízdné trasy vedené v územním obvodu ORP Čáslav dle předloženého DIO, které je nedílnou součástí tohoto opatření.

Poučení:

Podle § 173 odst. 2 správního řádu proti opatření obecné povahy nelze podat opravný prostředek. Podle § 174 odst. 2 správního řádu lze soulad opatření obecné povahy posoudit v přezkumném řízení. Usnesení o zahájení přezkumného řízení lze vydat do 3 let od účinnosti opatření obecné povahy. Opatření obecné povahy nabývá účinnosti pátým dnem po dni vyvěšení této veřejné vyhlášky.

Jana Šulcová
oprávněná úřední osoba

Příloha: situace

Toto opatření obecné povahy musí být vyvěšeno po dobu 15 dnů

Vyvěšeno dne:…… Sejmuto dne:…….

Razítko a podpis orgánu, který potvrzuje vyvěšení a sejmutí oznámení:

Doručí se:

- STRABAG a.s. zast. Asig s.r.o., Chrudimská 662/9, 286 01 Čáslav
- KŘ PČR Středočeského kraje, DI Kutná Hora, IDDS: 2dtai5u
- Městský úřad Čáslav, odbor majetku a investic
- Krajská správa a údržba silnic Středočeského kraje, p.o.

se žádostí o bezodkladné vyvěšení na své úřední desce po dobu nejméně 15 dnů a o zpětné zaslání potvrzeného oznámení

- Městský úřad Čáslav, kancelář tajemníka
  Obec Žáky, Štrampouch 112, 286 01 Čáslav
  Obec Močovice, Močovice 26, 286 01 Čáslav
  Obec Zbýšov. Zbýšov 30, 285 65 Zbýšov
  Obec Krchleby, Krchleby 166, 286 01 Čáslav

Digitálně podepsal Jana Šulcová
Datum: 30.07.2025 09:57:36 +02:00

Na vědomí:

- Městská Policie Čáslav

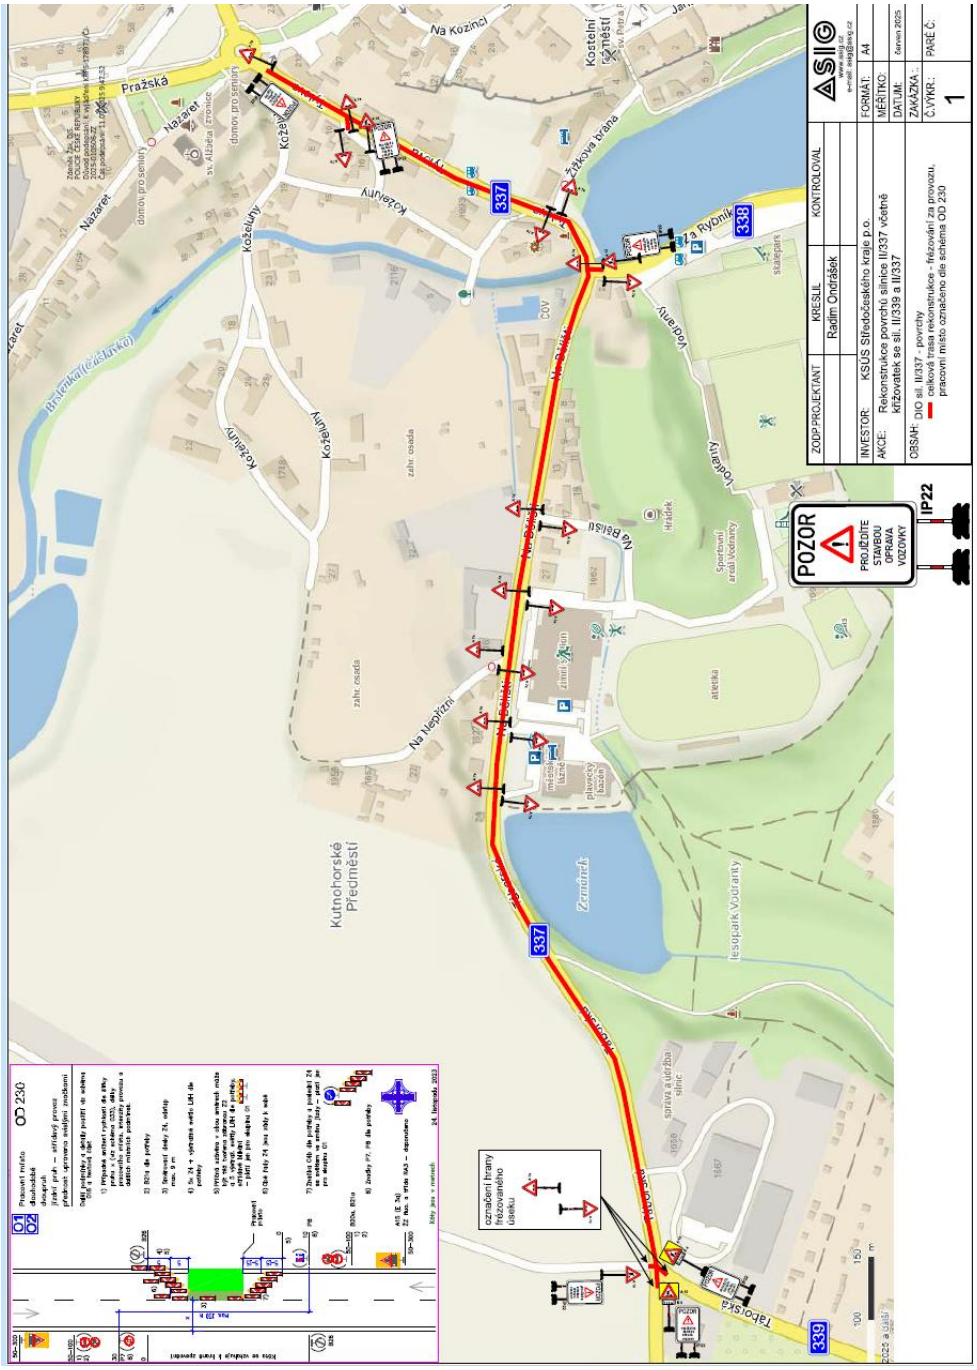

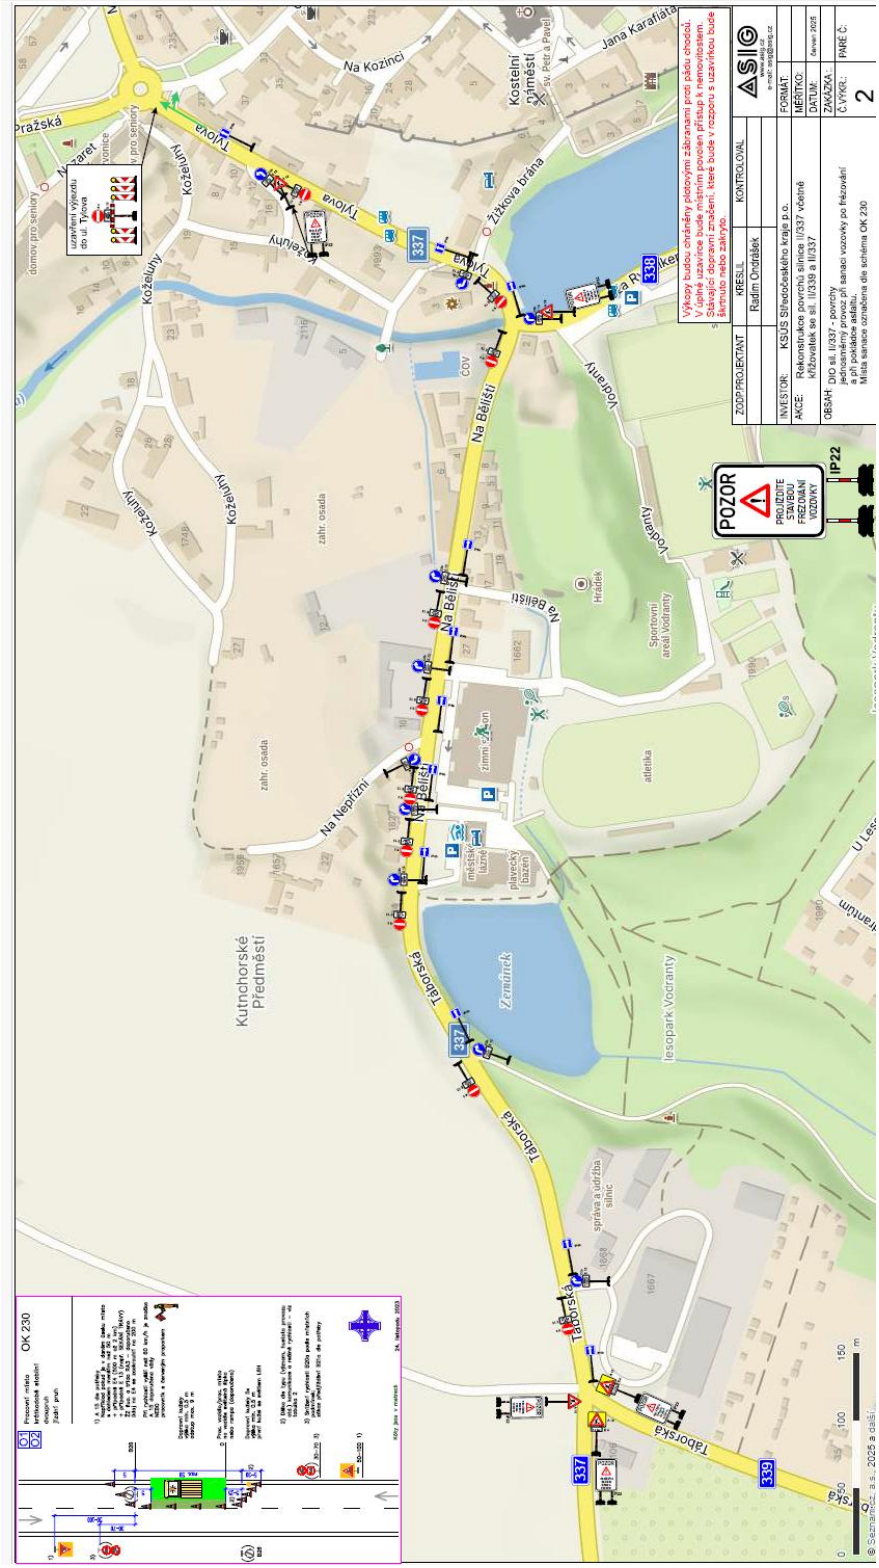
Pracovní místo OK 230
POZOR
PROJEDEME S SAVIBOU PŘEDNÍMI VOZOVKY
IP22
Výkopy budou chráněny plotovými zábranami proti pádu chodců.
V úplné uzavírce bude místním povolen přístup k nemovitostem.
Stávající dopravní značení, které bude v rozporu s uzavírkou bude skrnuto nebo zakryto.
ZODP.PROJEKTANT
KRESLIL
Radim Ondrášek
KONTROLOVAL
INVESTOR: KSÚS Středočeského kraje p.o.
AKCE: Rekonstrukce povrchů silnice II/337 včetně křižovatek se sil. II/339 a II/337
OBSAH: DIO sil. II/337 - povrchy
FORMÁT:
MĚŘITKO:
DATUM: Červen 2025
ZAKÁZKA:
Č.VÝKR.: 2
PARÉ Č.
Tyrlova
Na Kozinci
Kostelní náměstí
Jana Karafiáta
Žižkova brána
Koželuhy
Na Bělisti
Vodranty
Na Nepřízni
Kutnohorské Předměstí
Tábor
Zemánek
Lesopark Vodranty
Sportovní areál Vodranty
Hrádek
zahr. osada
zimní stadion
městské lázně
plavecký bazén
atletika
správa a údržba silnic
ČOV
Pražská
Kozelnky
Tyrlova
Tábor
Na Bělisti
Na Nepřízni
Vodranty
337
339
338
P
© Seznamka a.s. 2025 a další

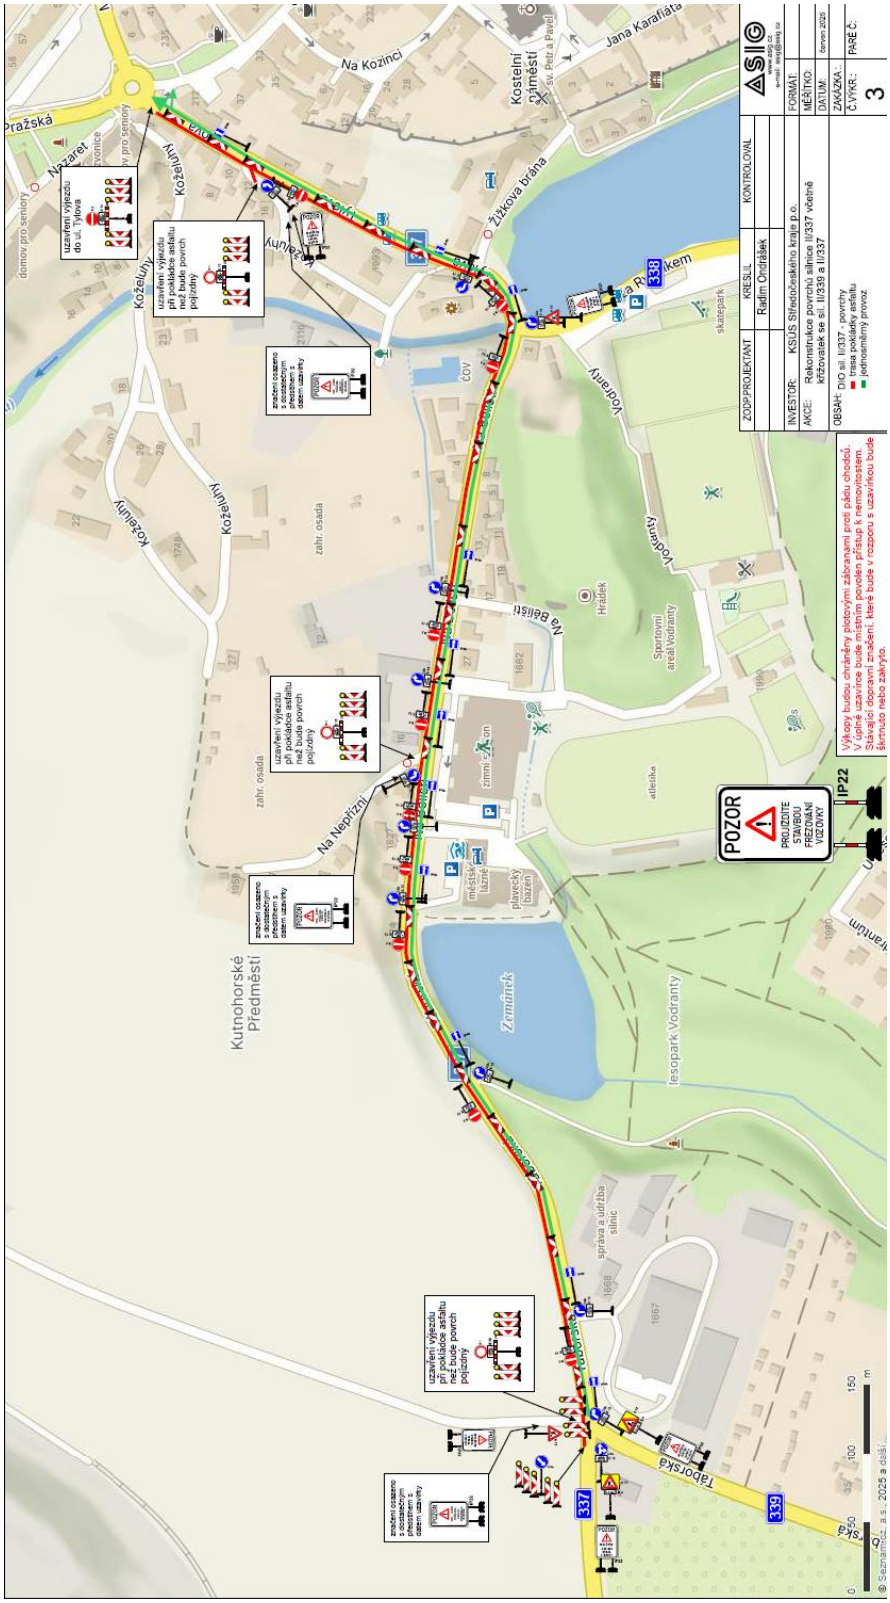
Pražská
Nazaret
domov pro seniory
Koželužy
Na Kozinci
Kostelní náměstí
sv. Petr a Pavel
Jana Karafiáta
Žižkova brána
Na Rybníkem
338
skatepark
Vodranty
ČOV
zahr. osada
Na Baštu
Hrádek
Sportovní areál Vodranty
Na Nepřízni
zimní stadion
městské lázně
plavecký bazén
atletika
Zeměrník
lesopark Vodranty
Kutnohorské Předměstí
správa a údržba silnic
Taborská
337
339
uzavření výjezdu do ul. Třída
uzavření výjezdu při pokládce asfaltu než bude povrch pojízdný
uzavření výjezdu při pokládce asfaltu než bude povrch pojízdný
uzavření výjezdu při pokládce asfaltu než bude povrch pojízdný
uzavření výjezdu při pokládce asfaltu než bude povrch pojízdný
POZOR
PROJÍŽDÍTE STAVBOU FRÉZOVÁNÍ VÝZDVHY
IP22
Výkopy budou chráněny plotovými zábranami proti pádu chodců.
V úplné uzavírce bude místním povolen přístup k nemovitostem.
Stávající dopravní značení, které bude v rozporu s uzavírkou bude šikmo zakryto.
ZODPROJEKTANT
KRESLIL
KONTROLOVAL
Radim Ondráček
INVESTOR: KSÚS Středočeského kraje p.o.
AKCE: Rekonstrukce povrchu silnice II/337 včetně křižovatek se sil. II/339 a II/337
OBSAH: DIO sil. II/337 - povrchy
trasa pokládky asfaltu
jednosměrný provoz
FORMÁT
MĚŘÍTKO
DATUM: červen 2025
ZAKÁZKA:
Č.VÝKR.: 3
PAŘÉ Č.
0 50 100 150 m

Jednací číslo: MěÚ/74571/2025/DOP

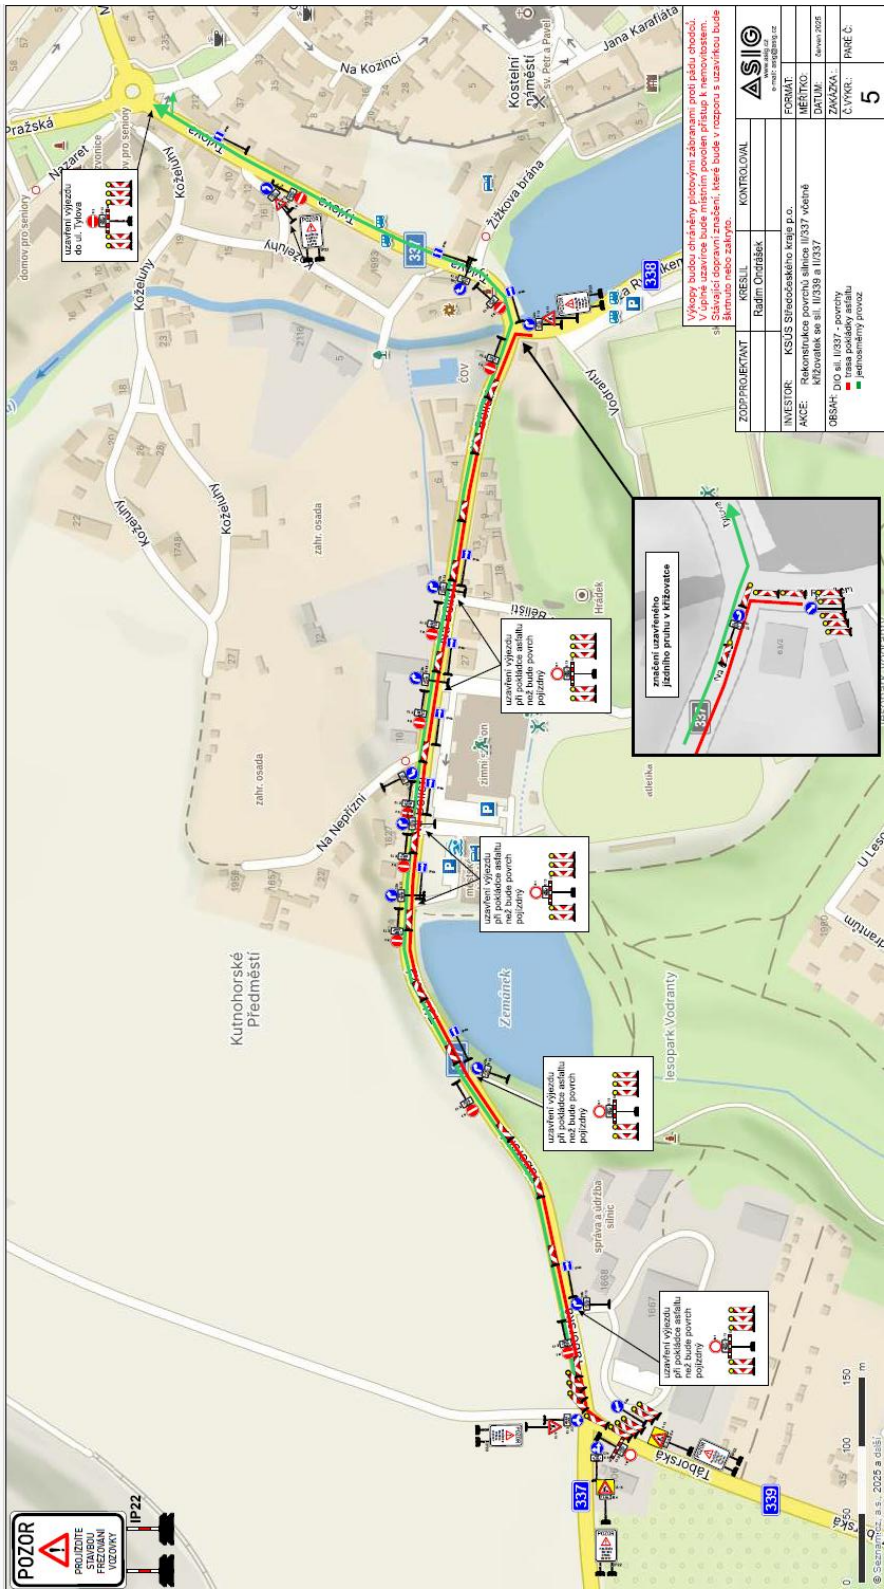
POZOR
PROJÍŽDÍTE STAVBOU PŘEZOVANÁ VOZOVKY
IP22
uzavření výjezdu do ul. Tylova
uzavření výjezdu při pokládce asfaltu než bude povrch pojízdný
značení uzavřeného jízdního pruhu v křižovatce
Výkopy budou chráněny plotovým zábranami proti pádu chodců.
V úpině uzavírce bude místním povolen přístup k nemovitostem.
Stávající nepřehledné zpřetížení, které bude v rozporu s uzavírkou bude šlamapid nebo zakryto.
ZODP.PROJEKTANT
KSÚSIL
Radim Ondráček
KONTROLOVAL
INVESTOR:
KSÚS Středočeského kraje p.o.
AKCE:
Rekonstrukce povrchů silnice II/337 včetně křižovatek se sil. II/339 a II/337
OBSAH:
DIO sil. II/337 - povrchy
trasa pokládky asfaltu
jednosměrný provoz
FORMÁT:
MĚŘÍTKO:
DATUM:
ZAKÁZKA:
Č.VÝKR.:
5
PARÉ Č.
Tylova
Na Kozinci
Kostelní zámeček
sv. Petr a Pavel
Jana Karafiáta
Žižkova brána
Koželuhy
Pražská
Nazaret
domov pro seniory
Vodranty
Na Neplizni
Kutnohorské Předměstí
Zemánek
lesopark Vodranty
Táborská
zahr. osada
Hradisk
atletika
zimní stadion
správa a údržba silnic
ČOV
337
338
339
0
50
100
150
m

MĚSTSKÝ ÚŘAD ČÁSLAV

Odbor dopravy

Jednací číslo: MěÚ/74571/2025/DOP

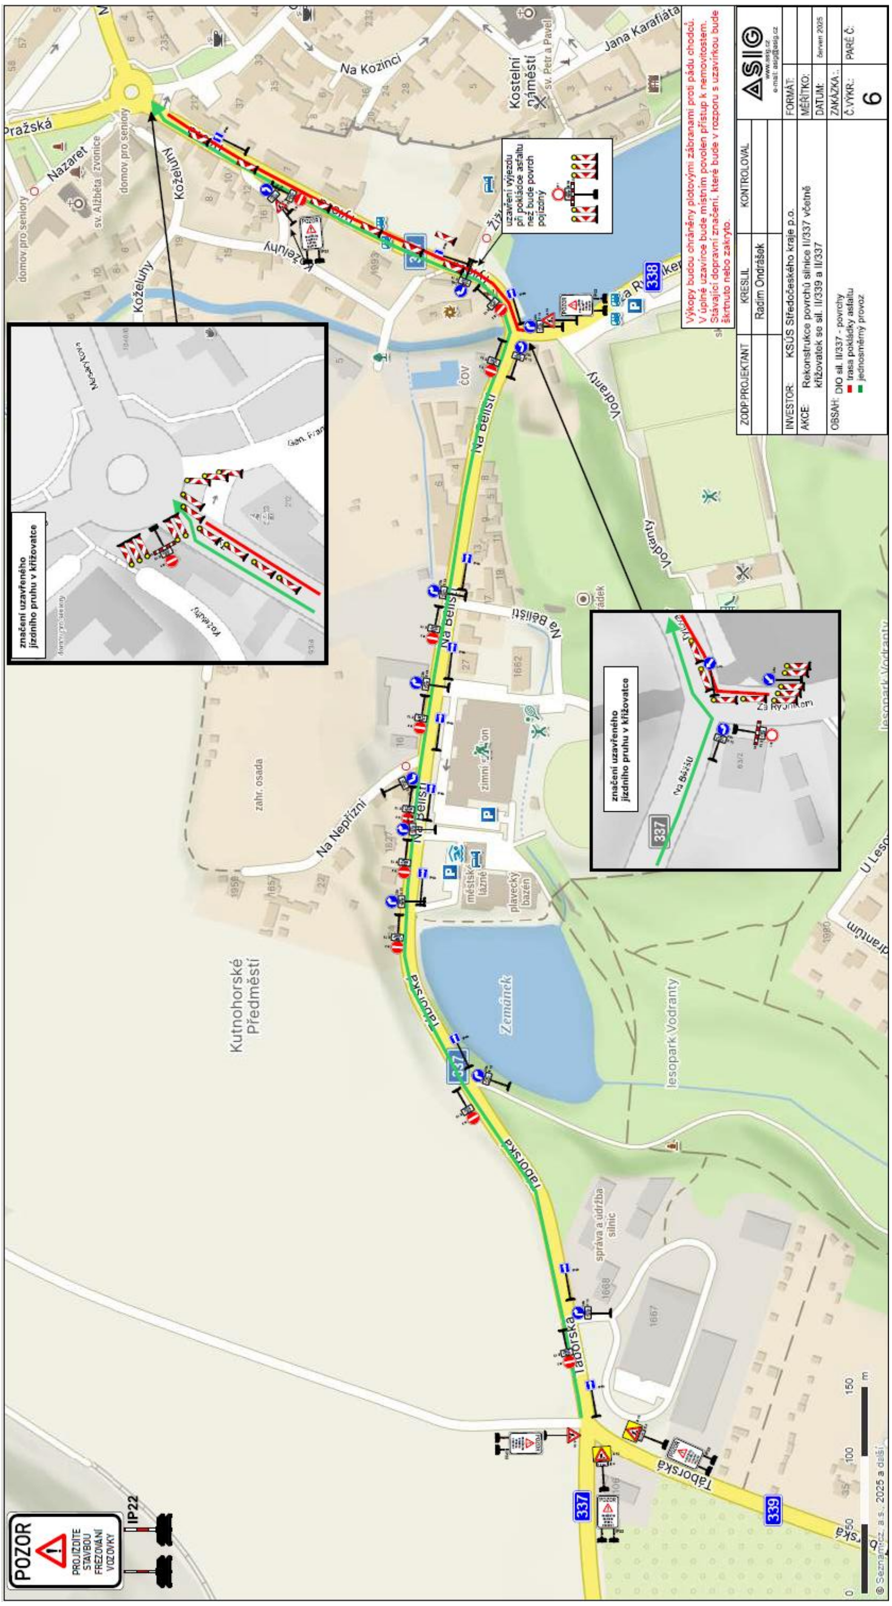

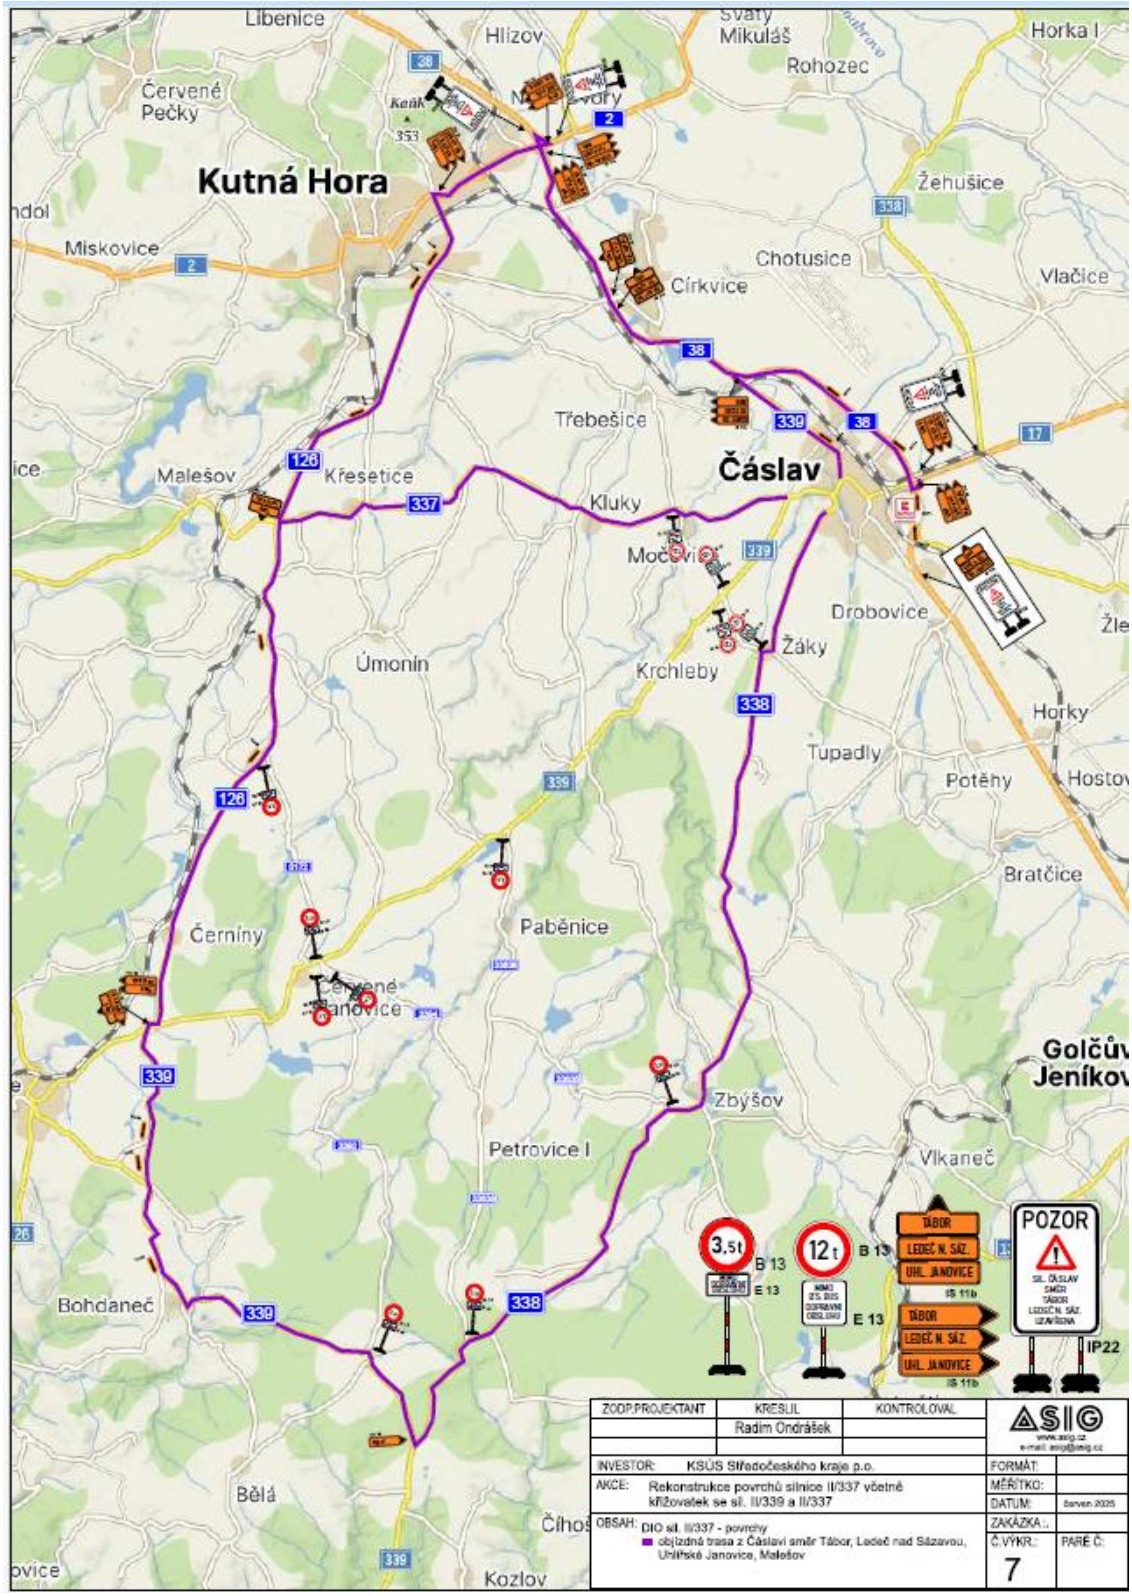
Libenice
Hlízov
Svatý Mikuláš
Horka I
Rohozec
Červené Pečky
Kutná Hora
Žehušice
Miskovice
Chotusice
Církvice
Vlačice
Třebešice
Čáslav
Malešov
Křesetice
Kluky
Drobovice
Žáky
Úmonín
Krchleby
Horky
Tupadly
Potěny
Bratčice
Černíny
Paběnice
Golčův Jeníkov
Zbýšov
Petrovice I
Vlkaneč
Bohdaneč
Bělá
Kozlov
3,5t
B 13
E 13
12t
TÁBOR
LEDEČ N. SÁZ.
UHL. JANOVICE
IS 11b
POZOR
IP22
ZODP.PROJEKTANT
KRESLIL
KONTROLOVAL
Radim Ondrášek
ASIG
INVESTOR: KSÚS Středočeského kraje p.o.
AKCE: Rekonstrukce povrchů silnice II/337 včetně křižovatek se sil. II/339 a II/337
OBSAH: DIO sil. II/337 - povrchy
objízdná trasa z Čáslavi směr Tábor, Ledeč nad Sázavou, Uhlířské Janovice, Malešov
FORMÁT:
MĚŘÍTKO:
DATUM: Červen 2025
ZAKÁZKA :
Č.VÝKR.: 7
PARÉ Č:

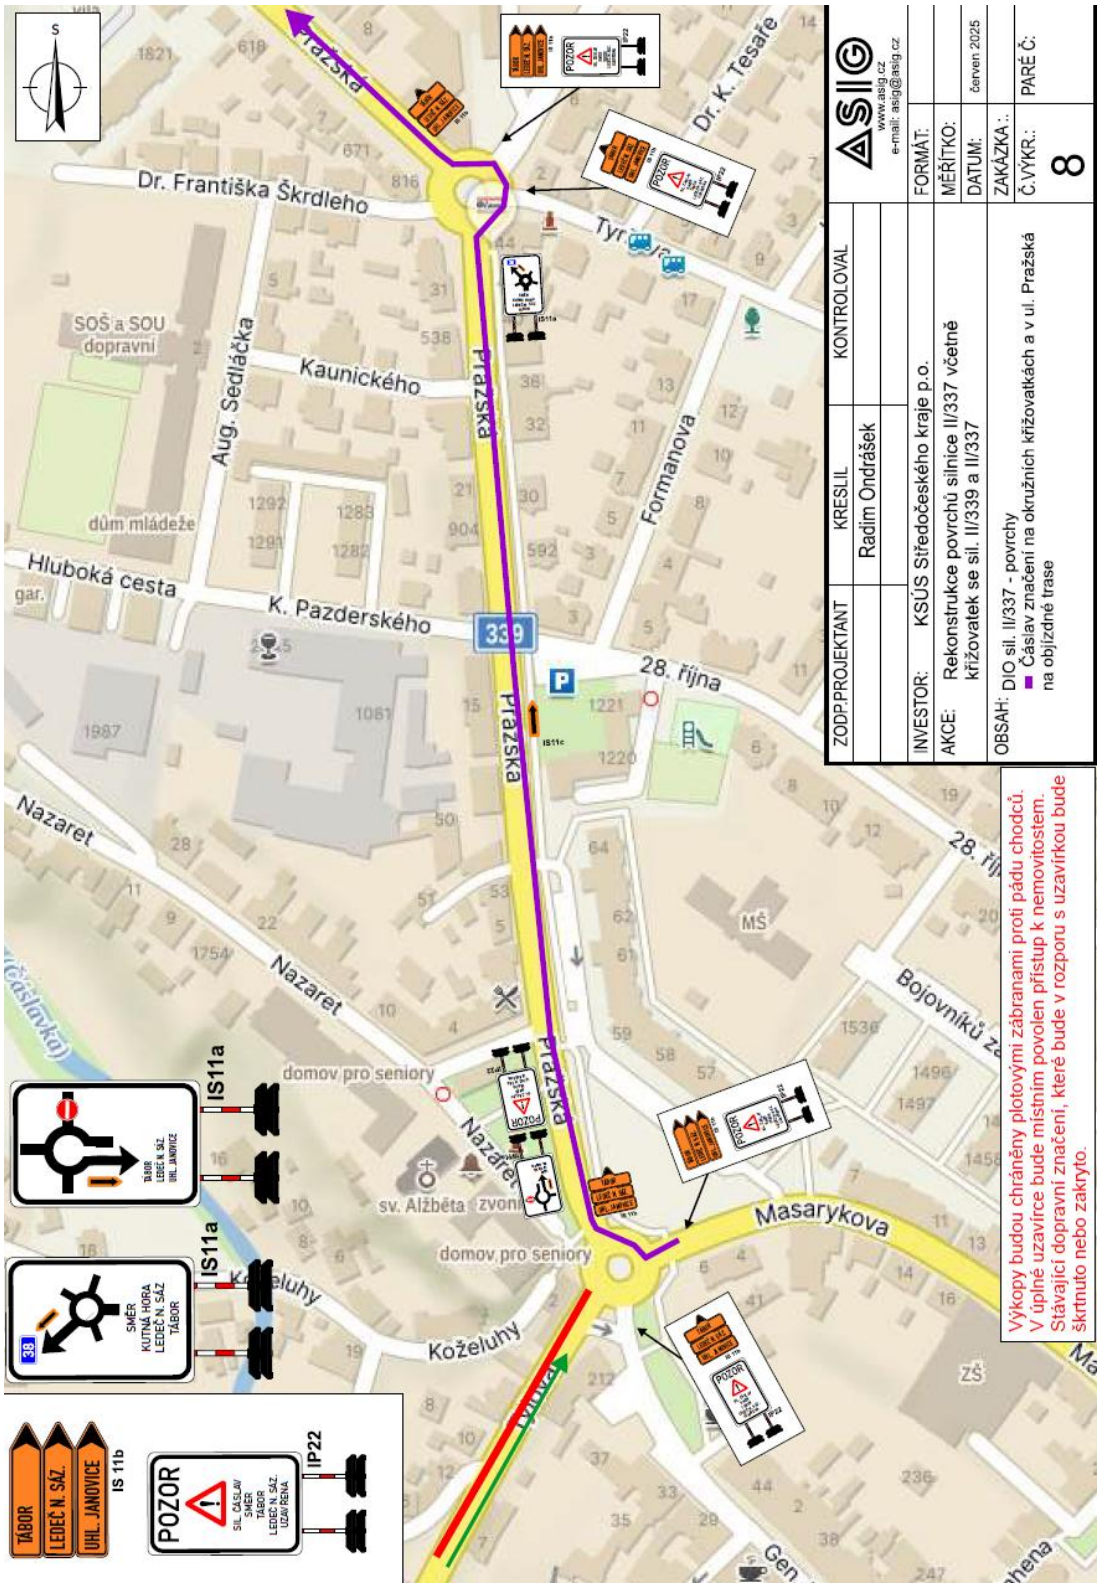
Dr. Františka Škrdleho
Kaunického
Aug. Sedláčka
SOŠ a SOU dopravní
dům mládeže
Hluboká cesta
K. Pazderského
339
Pražská
Dr. K. Tesaře
Formanova
28. října
Nazaret
domov pro seniory
sv. Alžběta
Masarykova
Koželuhy
MŠ
ZŠ
Bojovníků za
IS11a
IS 11b
IP22
TÁBOR
LEDEČ N. SÁZ.
UHL. JANOVICE
POZOR
ZODP.PROJEKTANT
KRESLIL
KONTROLOVAL
Radim Ondrášek
INVESTOR: KSÚS Středočeského kraje p.o.
AKCE: Rekonstrukce povrchů silnice II/337 včetně křižovatek se sil. II/339 a II/337
OBSAH: DIO sil. II/337 - povrchy
Čáslav značení na okružních křižovatkách a v ul. Pražská na objízdné trase
www.asig.cz
e-mail: asig@asig.cz
FORMÁT:
MĚŘÍTKO:
DATUM: červen 2025
ZAKÁZKA:
Č.VÝKR.: 8
PARÉ Č:
Výkopy budou chráněny plotovými zábranami proti pádu chodců.
V úplné uzavírce bude místním povolen přístup k nemovitostem.
Stávající dopravní značení, které bude v rozporu s uzavírkou bude škrtnuto nebo zakryto.