

# LEGENDA



STÁVAJÍCÍ STROM




OHNIŠTĚ



HERNÍ PRVEK



VODNÍ PLOCHA

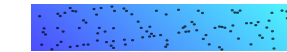


LIRORÁLNÍ PÁSMO





TRAVNATÉ PLOCHY



PROSTOR PRO DĚTSKÉ HŘIŠTĚ

 

OPLOCENÍ

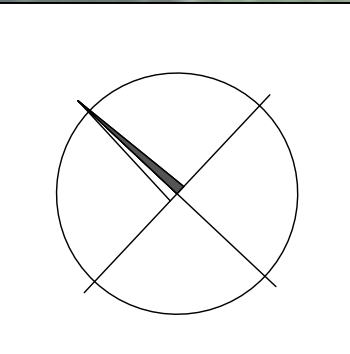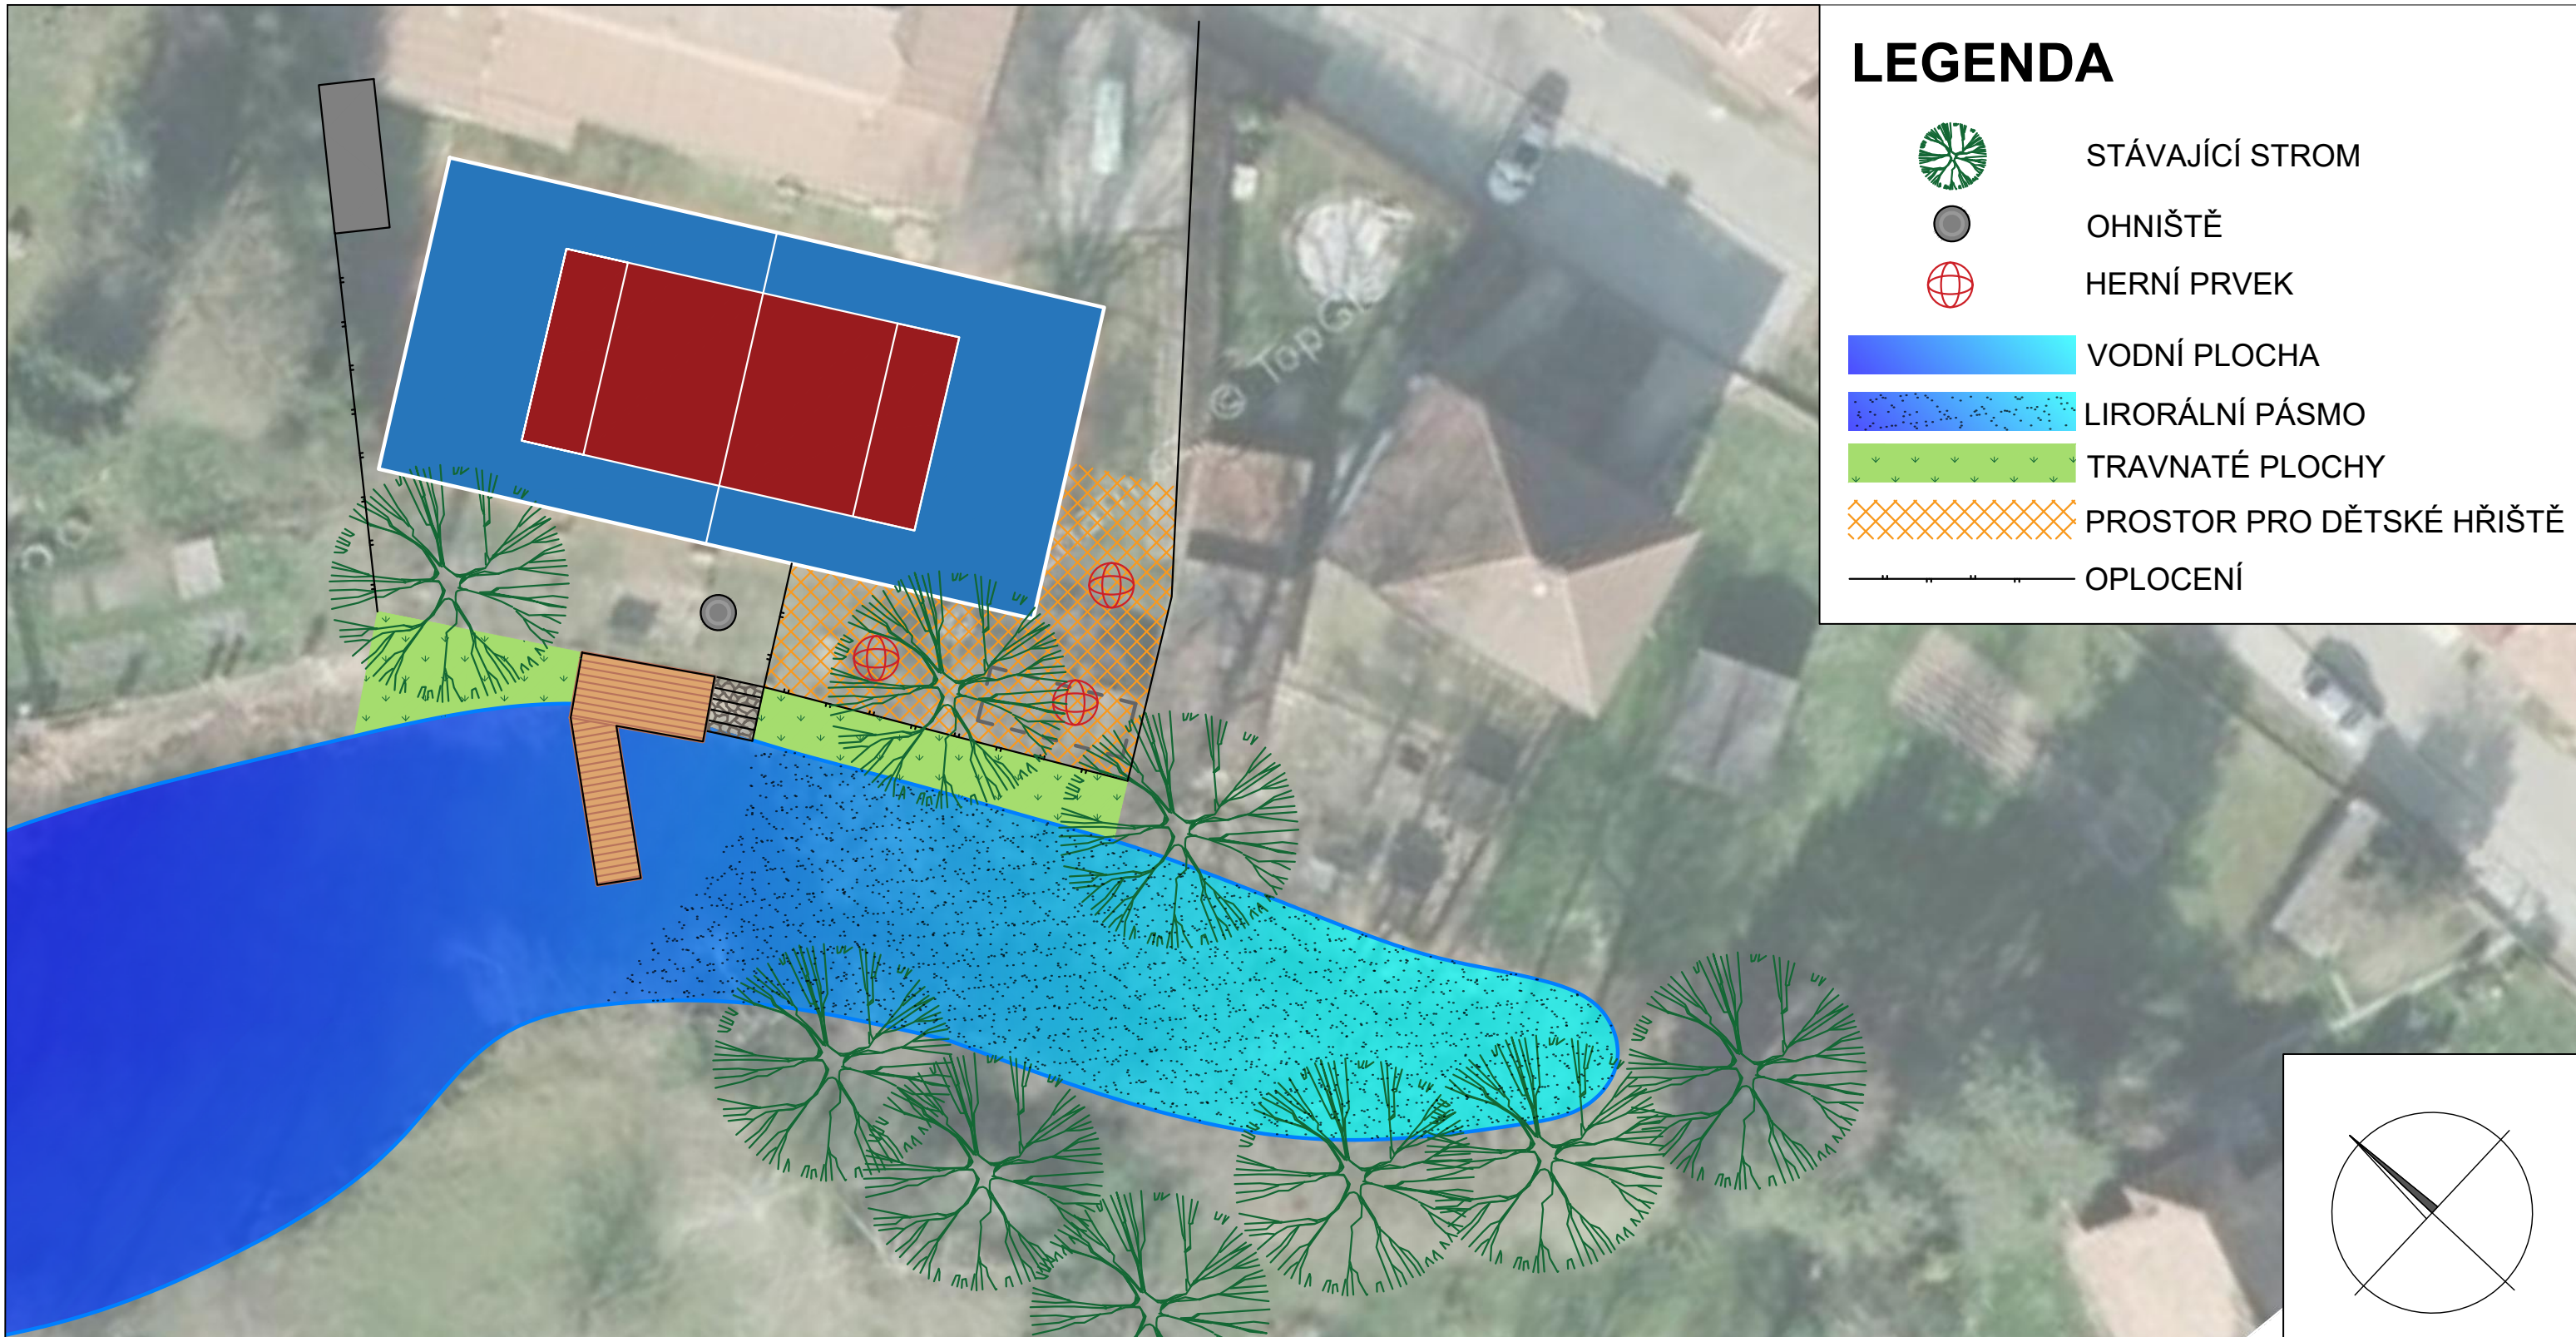

POZNÁMKA:  
K.Ú.: MOČOVICE

SOUŘADNÝ SYSTÉM: JTSK  
VÝŠKOVÝ SYSTÉM: BPV

Kreslil ING. DENISA KOMENDOVÁ <i>Komendová</i>	Navrhl ING. DENISA KOMENDOVÁ <i>Komendová</i>	Odp. projektant ING. DENISA KOMENDOVÁ <i>Komendová</i>	Tech. kontrola ING. JAN CIHLÁŘ <i>Cihlár</i>
--	---	--	--

**VRV** VODOHOSPODÁŘSKÝ  
ROZVOJ A VÝSTAVBA a.s.  
Nábřeží 4  
150 56 Praha 5

Kraj Středočeský	Obec Močovice
Investor Obec Močovice, Močovice 26, 286 01 Močovice	

Soubor	B.5_Vizualizace_var1.dwg
Formát	2 A4
Datum	02/2020
Stupeň	STUDIE
Zakázka	4434/006

KONCEPCE ROZVOJE VODNÍCH PLOCH

VIZUALIZACE NA PODKLADU ORTOFOTOMAPY  
ZADNÍ ČÁST RYBNÍKA – VARIANTA 1

Měřítko	1:280	Výkres č.:	B.5.
---------	-------	------------	------