



VARIANTA 1

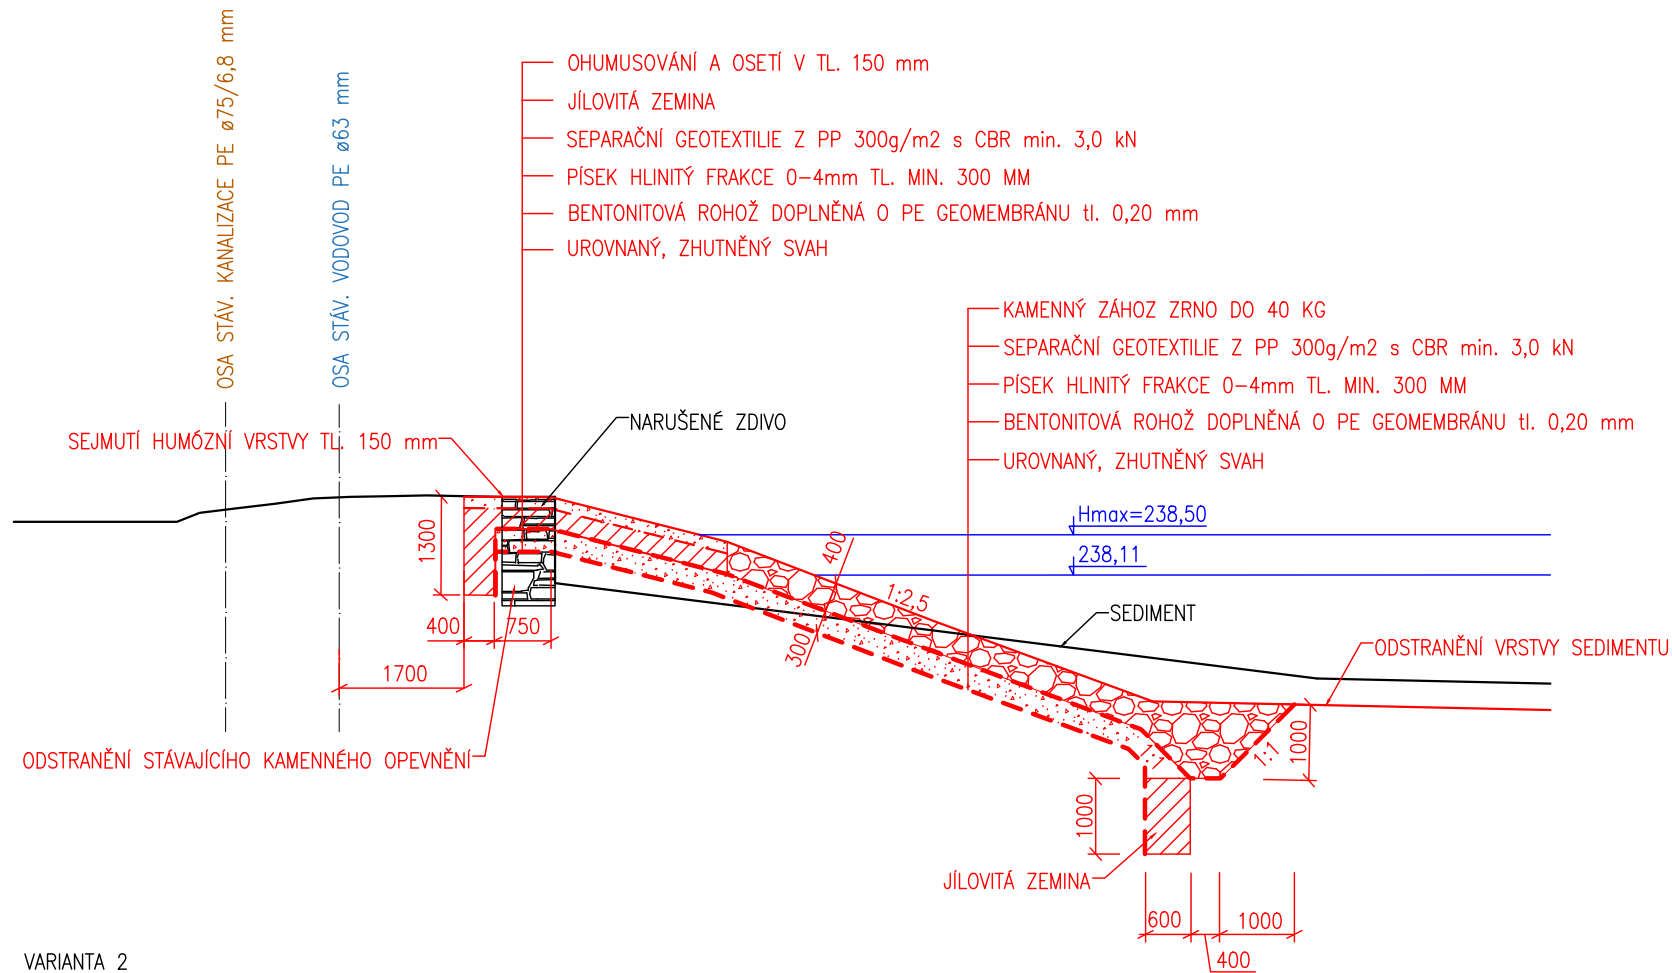

VARIANTA 2

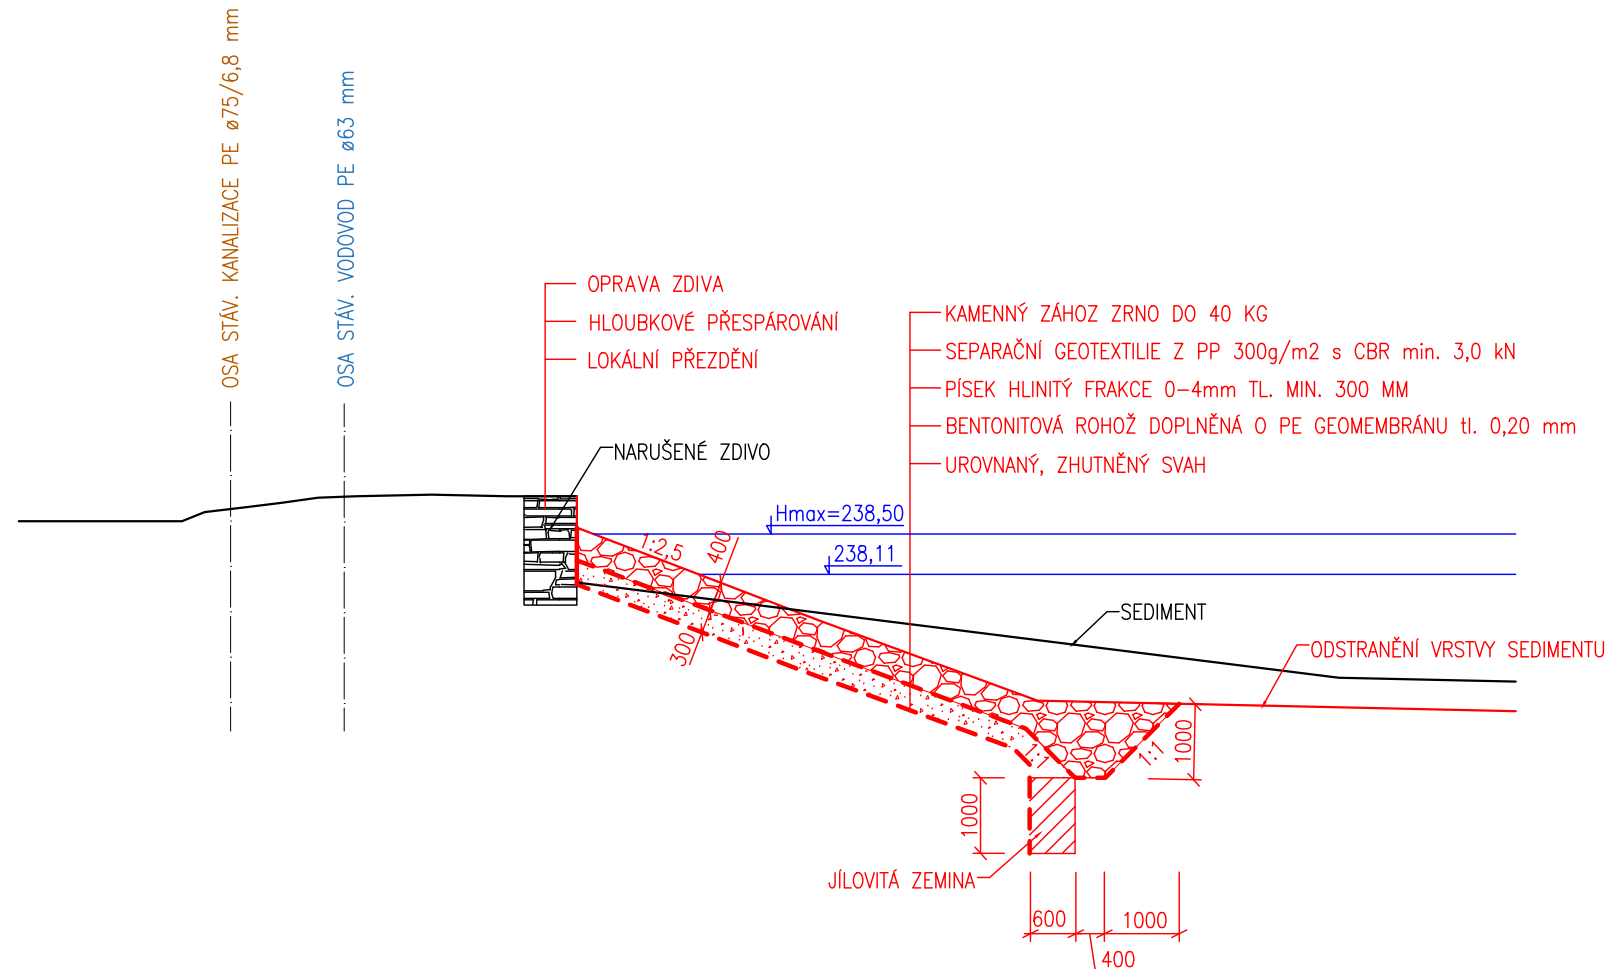

POZNÁMKA:

K.Ú.: MOČOVICE

SOUŘADNÝ SYSTÉM: JTSK
VÝŠKOVÝ SYSTÉM: BPV

Kreslil
ING. DENISA KOMENDOVÁ
Romendová

Navrhl
ING. DENISA KOMENDOVÁ
Romendová

Odp. projektant
ING. DENISA KOMENDOVÁ
Romendová

Tech. kontrola
ING. JAN CIHLÁŘ
Jan Cihlár



VODOHOSPODÁŘSKÝ
ROZVOJ A VÝSTAVBA a.s.
Nábřeží 4
150 56 Praha 5

Kraj Středočeský

Obec Močovice

Investor Obec Močovice, Močovice 26, 286 01 Močovice

Soubor B.7_Rez_rekonstrukce_hraze.dwg

KONCEPCE ROZVOJE VODNÍCH PLOCH

VZOROVÝ PŘÍČNÝ ŘEZ-REKONSTRUKCE HRÁZE

Formát 2 A4

Datum 02/2020

Stupeň STUDIE

Zakázka 4434/006

Měřítko 1:100
Výkres č.: B.7.