


DRUH POVRCHU	VOLNÝ TERÉN		VOZOVKA	CHODNÍK	VOLNÝ TERÉN
PARCELNÍ ČÍSLO	63/3	st. 55	542/2	64/14	673/1

61/1

PODÉLNÝ PROFIL

Měřítko 1:500/100

PODZEMNÍ VEDENÍ NUTNÉ VYTYČIT

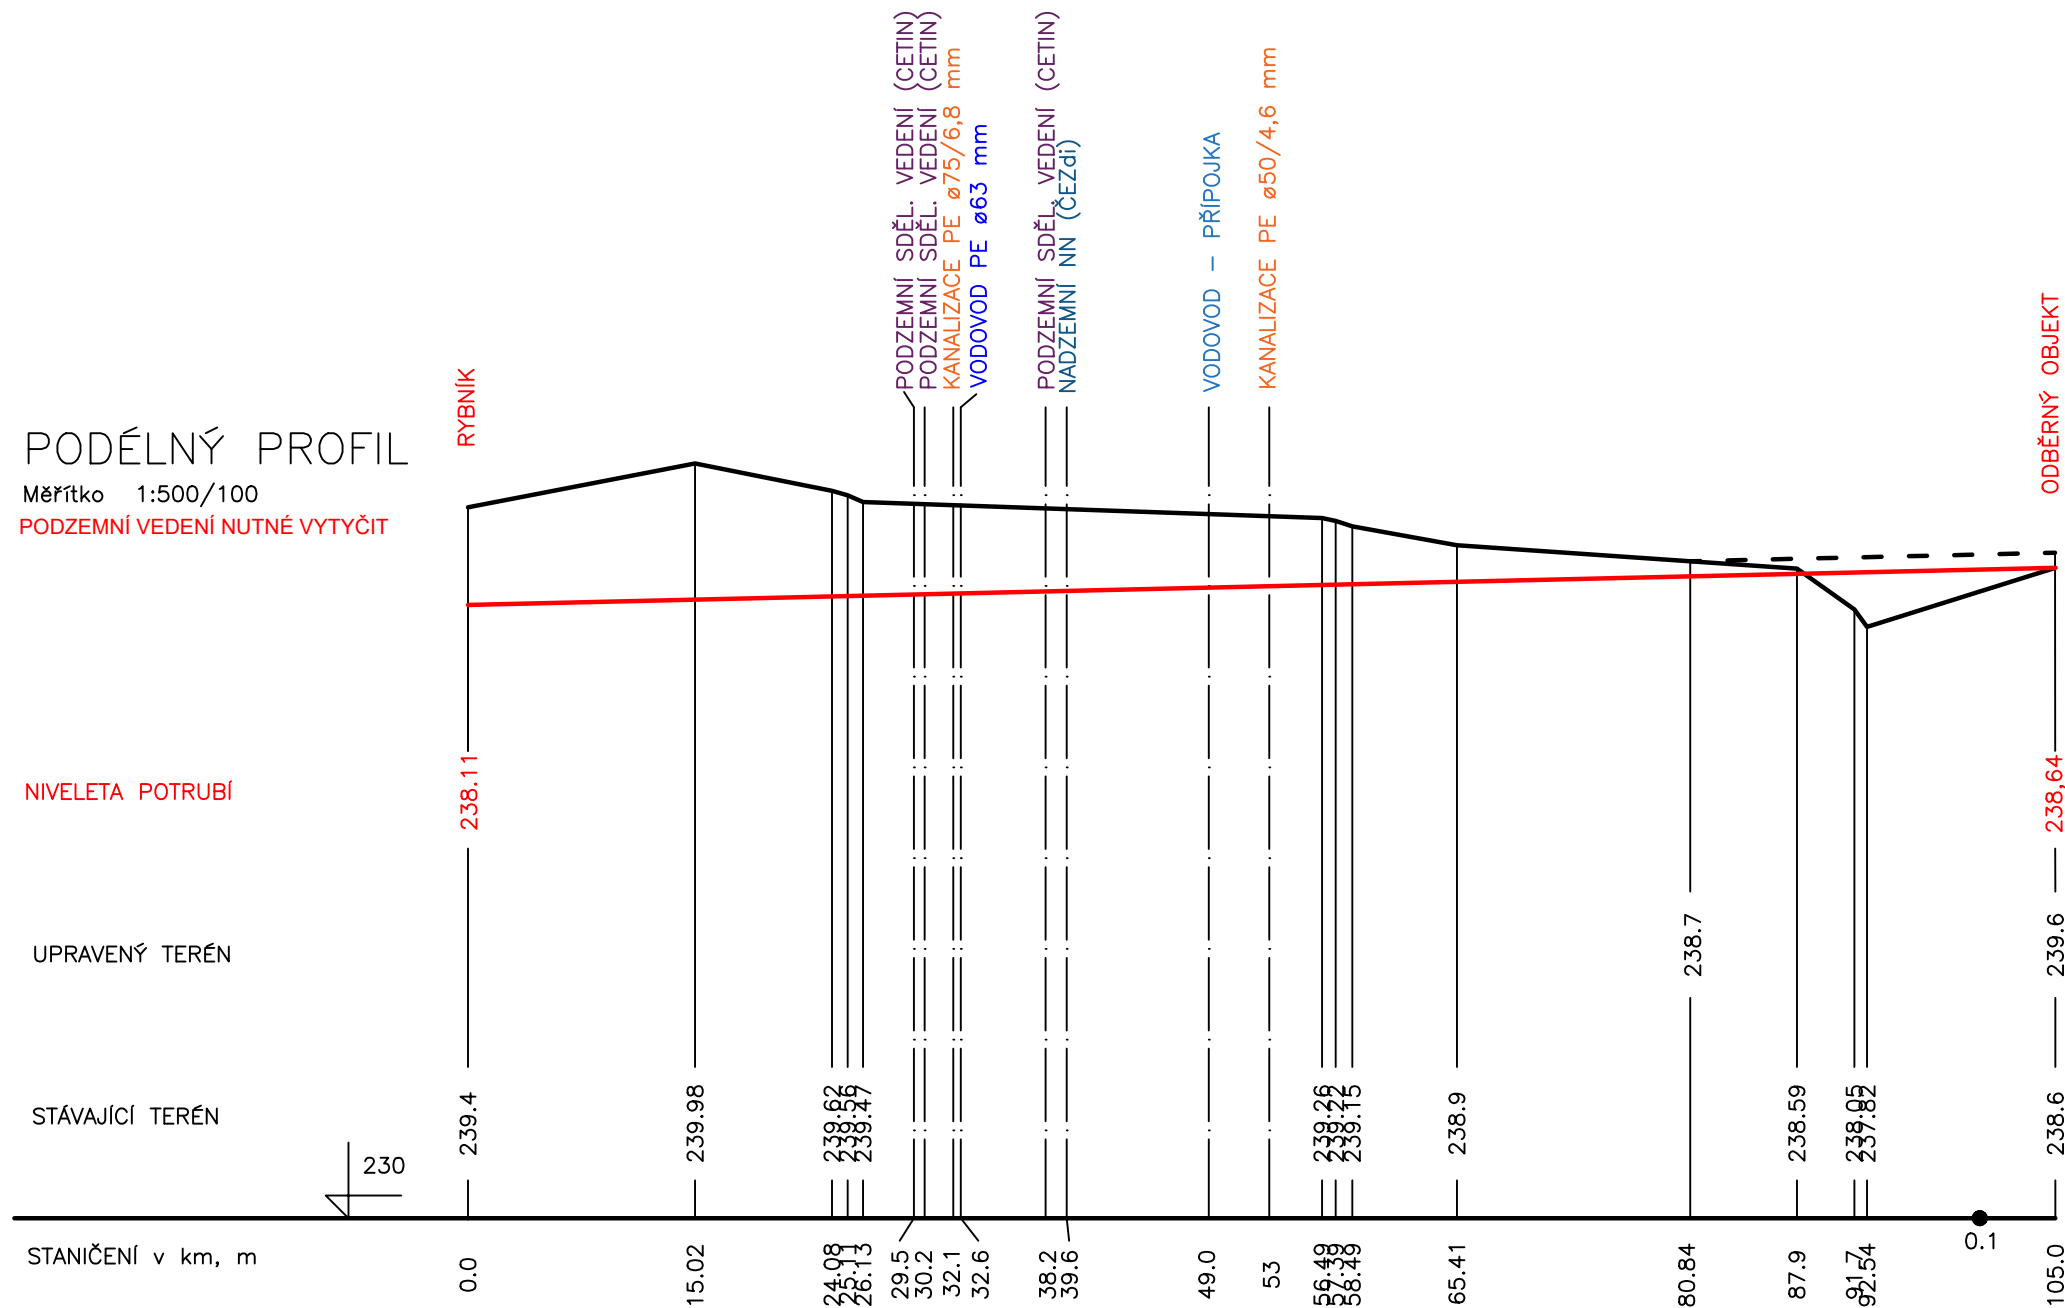

POZNÁMKA:

K.Ú.: MOČOVICE

SOUŘADNÝ SYSTÉM: JTSK
VÝŠKOVÝ SYSTÉM: BPV

Kreslil
ING. DENISA KOMENDOVÁ
Komendová

Navrhl
ING. DENISA KOMENDOVÁ
Komendová

Odp. projektant
ING. DENISA KOMENDOVÁ
Komendová

Tech. kontrola
ING. JAN ČIHLÁŘ
Čihlář



VODOHOSPODÁŘSKÝ
ROZVOJ A VÝSTAVBA a.s.
Nábřeží 4
150 56 Praha 5

Kraj Středočeský

Obec Močovice

Investor Obec Močovice, Močovice 26, 286 01 Močovice

Soubor B.8_Pritok_podelny_profil.dwg

KONCEPCE ROZVOJE VODNÍCH PLOCH

Formát 2 A4

Datum 02/2020

Stupeň STUDIE

Zakázka 4434/006

PODÉLNÝ PROFIL PŘÍTOKU DO RYBNÍKA

Měřítko 1:500/100

Výkres č.: B.8.