

MOČOVICE

OBSAH: ODŮVODNĚNÍ NÁVRHU ÚZEMNÍHO PLÁNU ÚZEMNÍ PLÁN OBCE MOČOVICE VÝKRES PŘEDPOKLÁDANÝCH ZÁBORŮ PŮDNÍHO FONDU


1:5000

Pořizovatel: MěÚ Čáslav

Číslo výkresu: 7

Projektant: Ing.Arch. Rostislav Jukl

Datum: 10/2012

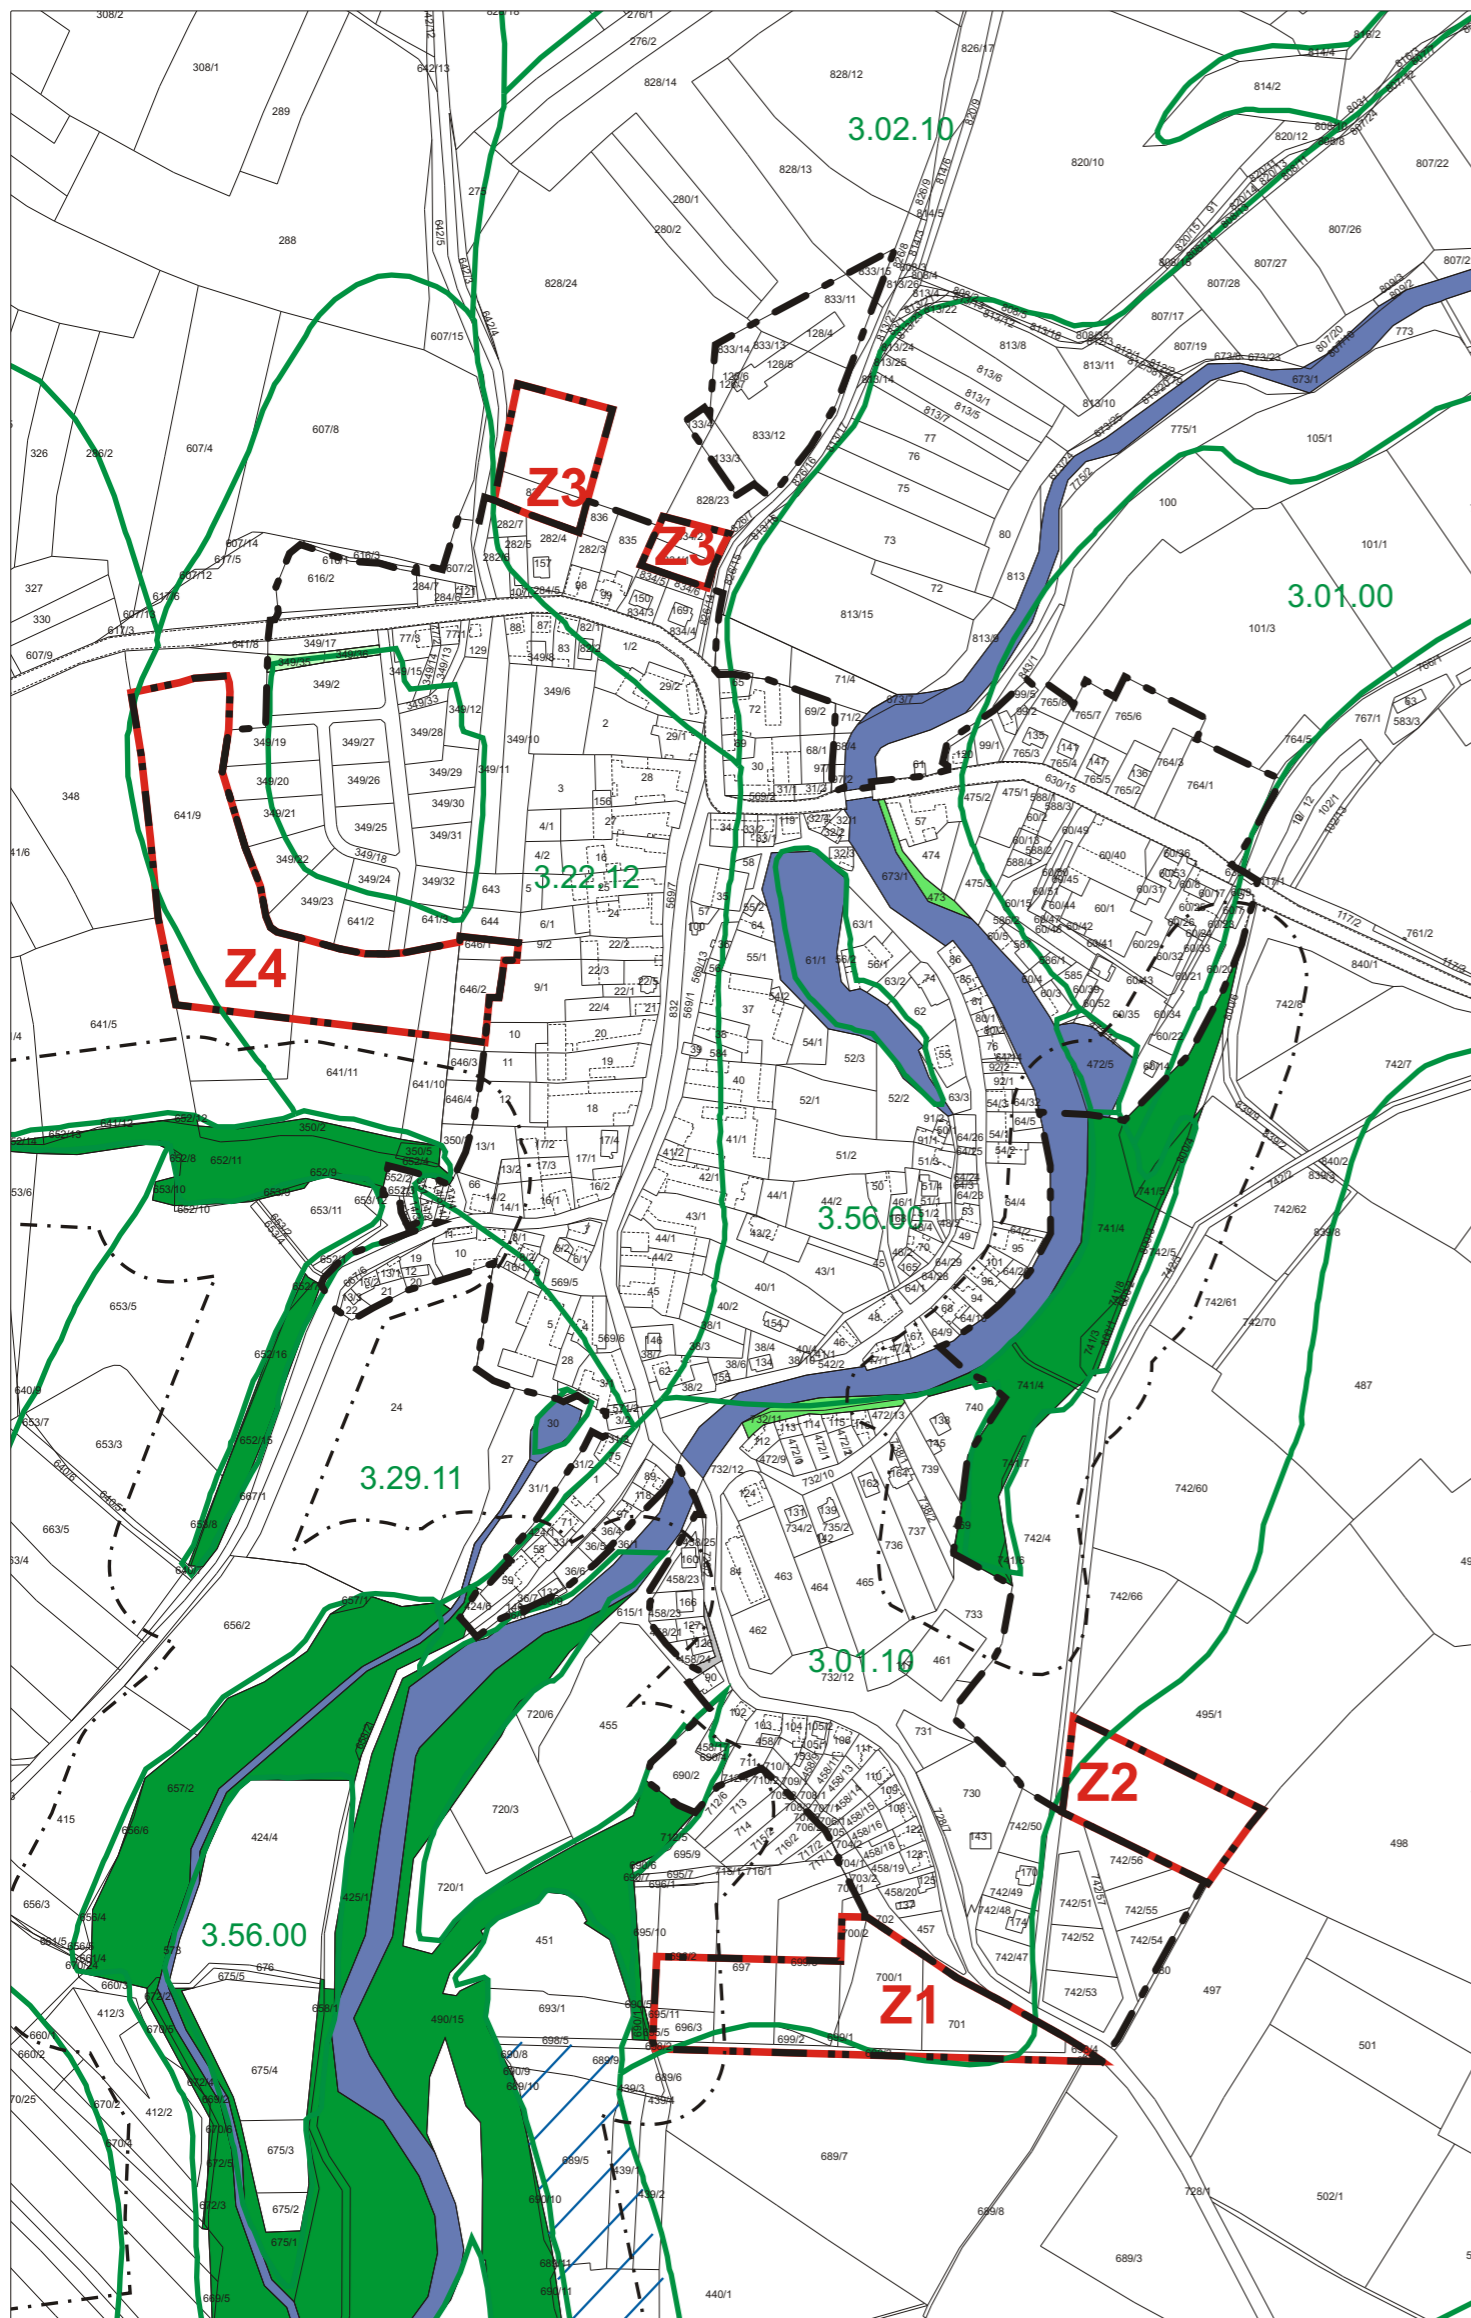

Záznam o účinnosti

Územně plánovací dokumentace	Územní plán obce Močovice
Vydaná zastupitelstvem	Obce Močovice
Usnesení č. - č.j.	
dne	
Datum nabytí účinnosti	
Pořizovatel	Městský úřad Čáslav, odbor výstavby a regionálního rozvoje
Jméno a příjmení	Martina Plechatová
funkce	referent odboru výstavby a regionálního rozvoje
Podpis oprávněné úřední osoby pořizovatele	
Otisk úředního razítka	

LEGENDA

stav	návrh	výhled
● ● ●		
—●—●—●—		
- - -		
	- - -	
ZL	ZL	
Z1		
Z1		
7.29.11		

hranice řešeného území
 hranice katastrálního území
 zastavěné území k 31.8.2012
 zastavitelné plochy
 plocha lesní
 plocha vodní a vodohospodářská
 plocha záboru
 označení ploch záboru
 hranice BPEJ
 označení BPEJ
 meliorace