


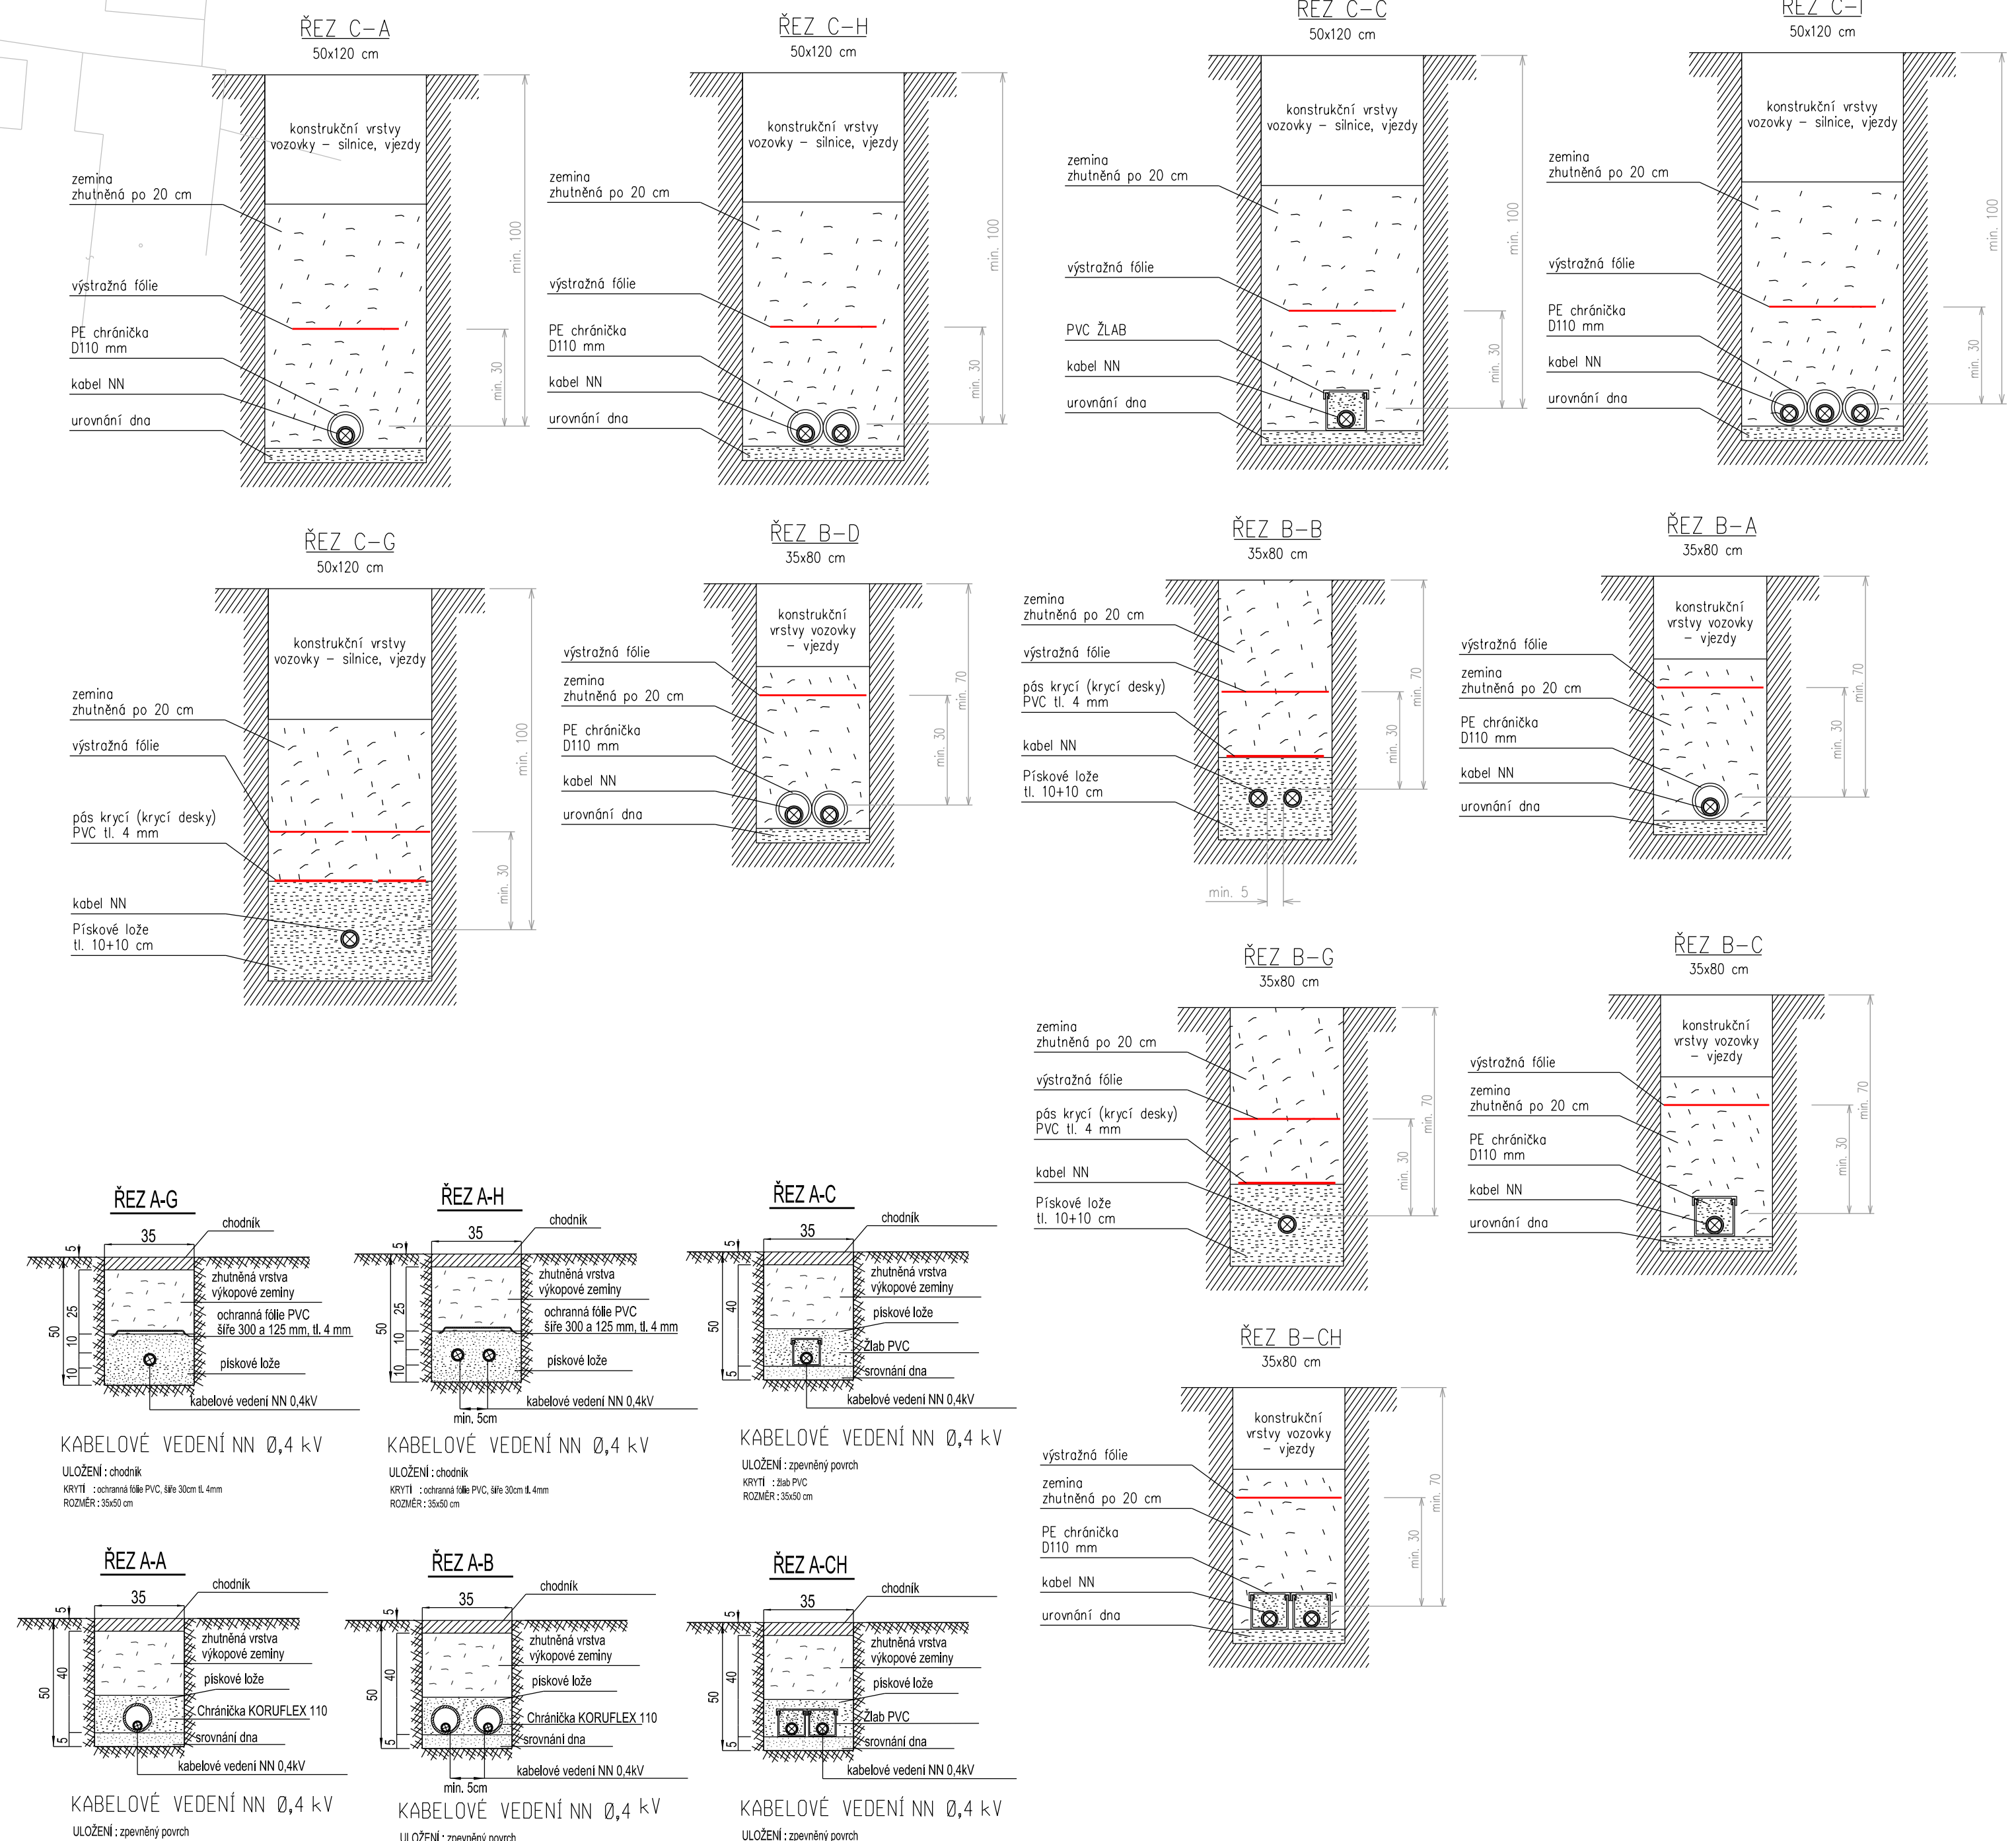

PROFIL KABELOVÉ DRÁŽKY M 1:20




- LEGENDA:**
ENERGON s.r.o. Křižovatka 298, 278 02 Mělník, tel.: 775 552 972, e-mail: energetika@energongroup.cz, www.energongroup.cz

Močovice
náves obnova nn-km, úprava TS, dem. nn

Projekt: Močovice náves obnova nn-km, úprava TS, dem. nn

Stupeň: Projekt

Číslo: 1 | Montážní výkres


